



Délimitation du centre-ville

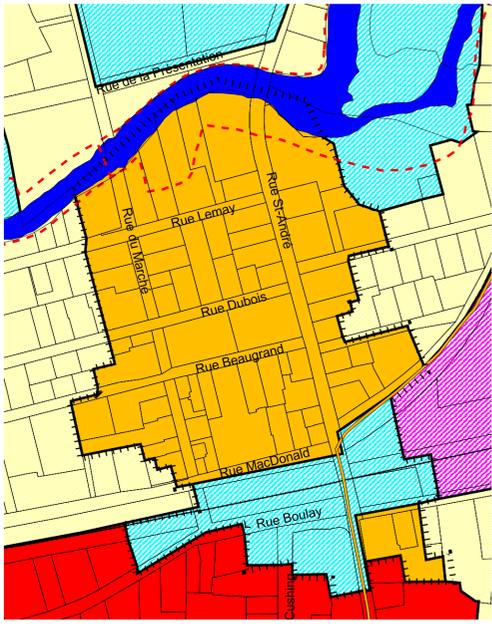

4e Rang Ouest

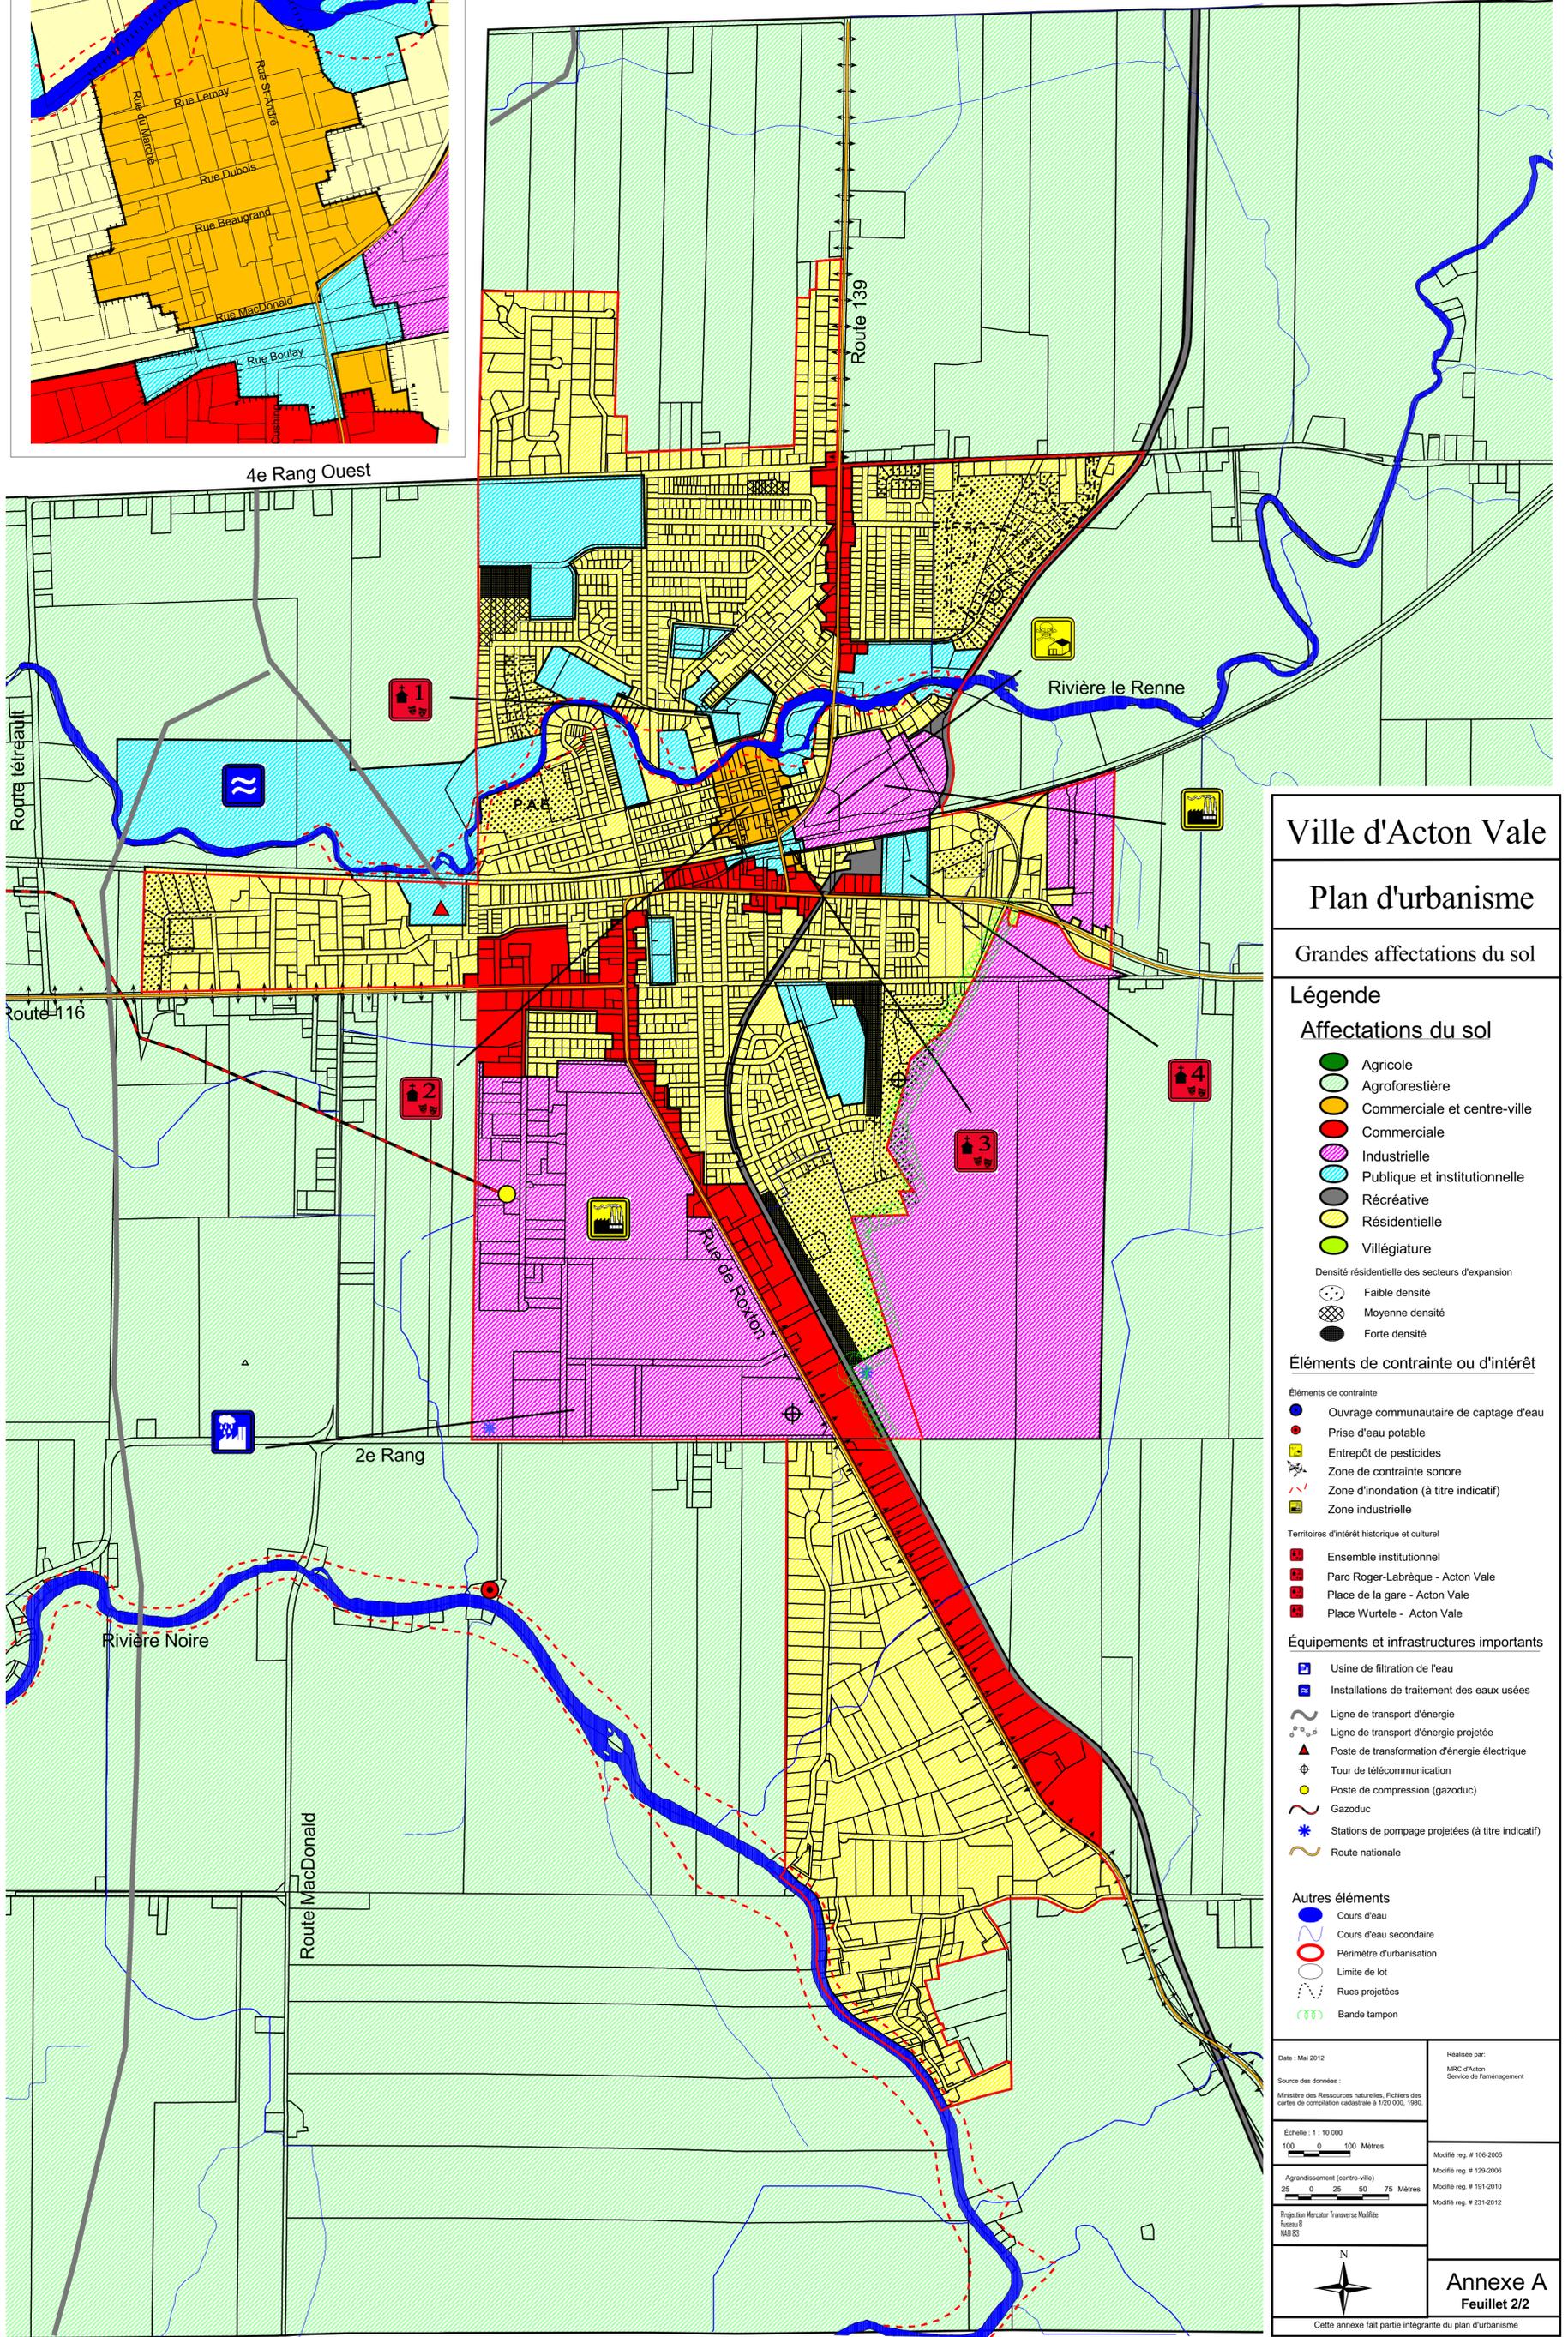

Ville d'Acton Vale

Plan d'urbanisme

Grandes affectations du sol

Légende

Affectations du sol

- Agricole
- Agroforestière
- Commerciale et centre-ville
- Commerciale
- Industrielle
- Publique et institutionnelle
- Récréative
- Résidentielle
- Villégiature

Densité résidentielle des secteurs d'expansion

- Faible densité
- Moyenne densité
- Forte densité

Éléments de contrainte ou d'intérêt

Éléments de contrainte

- Ouvrage communautaire de captage d'eau
- Prise d'eau potable
- Entrepôt de pesticides
- Zone de contrainte sonore
- Zone d'inondation (à titre indicatif)
- Zone industrielle

Territoires d'intérêt historique et culturel

- Ensemble institutionnel
- Parc Roger-Labréque - Acton Vale
- Place de la gare - Acton Vale
- Place Wurtele - Acton Vale

Équipements et infrastructures importants

- Usine de filtration de l'eau
- Installations de traitement des eaux usées
- Ligne de transport d'énergie
- Ligne de transport d'énergie projetée
- Poste de transformation d'énergie électrique
- Tour de télécommunication
- Poste de compression (gazoduc)
- Gazoduc
- Stations de pompage projetées (à titre indicatif)
- Route nationale

Autres éléments

- Cours d'eau
- Cours d'eau secondaire
- Périmètre d'urbanisation
- Limite de lot
- Rues projetées
- Bande tampon

Date : Mai 2012

Source des données :
Ministère des Ressources naturelles, Fichiers des cartes de complémentation cadastrale à 1/20 000, 1983.

Échelle : 1 : 10 000
100 0 400 Mètres

Agrandissement (centre-ville)
25 0 25 50 75 Mètres

Projection : Mercator Transverse Modifiée
Fusée : 8
NAD 83

Révisé par :
MRC d'Acton
Service de l'aménagement

Modifié reg. # 106-2005

Modifié reg. # 129-2008

Modifié reg. # 191-2010

Modifié reg. # 231-2012



Annexe A
Feuillet 2/2

Cette annexe fait partie intégrante du plan d'urbanisme